
04004631806010008



ΕΦΗΜΕΡΙΣ ΤΗΣ ΚΥΒΕΡΝΗΣΕΩΣ

ΤΗΣ ΕΛΛΗΝΙΚΗΣ ΔΗΜΟΚΡΑΤΙΑΣ

ΤΕΥΧΟΣ ΤΕΤΑΡΤΟ **Αρ. Φύλλου 463**

18 Ιουνίου 2001

ΠΕΡΙΕΧΟΜΕΝΑ

ΑΠΟΦΑΣΕΙΣ

ΑΠΟΦΑΣΕΙΣ

Αριθ. οικ. 48565 (1)

Εκσυγχρονισμός του Δικαστικού Μεγάρου Μυτιλήνης που βρίσκεται στο Ο.Τ. Γ.352, επί των οδών Μ. Ασίας και ανωνύμων του ρυμοτομικού σχεδίου Μυτιλήνης Ν. Λέσβου.

ΟΙ ΥΠΟΥΡΓΟΙ
ΠΕΡΙΒΑΛΛΟΝΤΟΣ, ΧΩΡΟΤΑΞΙΑΣ ΚΑΙ ΔΗΜΟΣΙΩΝ ΕΡΓΩΝ - ΔΙΚΑΙΟΣΥΝΗΣ

Έχοντας υπόψη:

1. Το Ν. 1558/1985 (ΦΕΚ 137/6.7.95) Κυβέρνηση και Κυβερνητικά Όργανα.

2. Το Ν. 2408/96 άρθρο 5 παρ. 7 (ΦΕΚ 104 Α796)., όπως τροποποιήθηκε με το Ν. 2479/97 άρθρο 3 παρ. 15 (ΦΕΚ 67 Α / 6.5.97) και το Ν. 2521/97 άρθρο 21 παρ. 5 (ΦΕΚ 174 Α΄/1.9.97) και ειδικότερα το εδάφιο στ της παρ. 7 του άρθρου 5 του Ν. 2408/96.

3. Το Ν. 2229/94 (ΦΕΚ 138 Α΄/94) άρθρο 5 παρ. 8, 9, 12, 14, 16, 17 και 19.

4. Το Ν. 1955/91 (ΦΕΚ 112 Α΄/91) άρθρο 7 παρ. 2, 4, 5 και 6.

5. Την υπ' αρ. 278/18.1.1999 (ΦΕΚ 30 Β' / 25.1.99) απόφαση του Υπουργού Δικαιοσύνης, με την οποία ανατίθεται στην εταιρεία «ΘΕΜΙΣ ΚΑΤΑΣΚΕΥΑΣΤΙΚΗ Α.Ε.» το έργο «Εκσυγχρονισμός του Δικαστικού Μεγάρου Μυτιλήνης».

6. Το υπ' αρ. 7314/10.1.2001 έγγραφο της εταιρείας «ΘΕΜΙΣ ΚΑΤΑΣΚΕΥΑΣΤΙΚΗ Α.Ε.» περί έκδοσης κοινής υπουργικής απόφασης για το έργο «Εκσυγχρονισμός του Δικαστικού Μεγάρου Ναυπλίου».

7. Το Π. Δ/γμα της 12.11.85 (ΦΕΚ 731 Δ') «Χαρακτηρισμός ως παραδοσιακού τμήματος της πόλεως Μυτιλήνης (Ιστορικό Κέντρο), χαρακτηρισμός ως διατηρητέων κτιρίων και επιβολή ειδικών όρων και περιορισμών δόμησης αυτών», το Π. Δ/γμα της 2.9.88 (ΦΕΚ 869 Δ') «Αναθεώρηση και επέκταση του ρυμοτομικού σχεδίου Μυτιλήνης στο παραδοσιακό τμήμα αυτής κ.λ.π.» και το Π. Δ/γμα της 22.4.97 (ΦΕΚ 423 Δ') «Τροποποίηση ορίου τομέων όρων και περιορισμών δόμησης της πόλης της Μυτιλήνης (Ν. Λέσβου), όπως ισχύουν.

8. Την από 2.3.2001 θεώρηση των όρων δόμησης στο τοπογραφικό διάγραμμα, της Δ/νσης Πολ/μίας Περ/ντος, της Νομαρχιακής Αυτοδιοίκησης Λέσβου.

9. Τις διατάξεις του Ν. 1577/85 «Γενικός Οικοδομικός Κανονισμός» (ΦΕΚ 210 Α΄), όπως τροποποιήθηκε και ισχύει.

10. Την υπ' αρ. 413/10.3.2000 απόφαση της Προϊσταμένης της 8· Εφορείας Νεωτέρων Μνημείων του Υπουργού Πολιτισμού, έγκρισης της μελέτης επισκευής του Δικαστικού Μεγάρου Μυτιλήνης, αποφασίζουμε:

Επιτρέπεται η εκτέλεση εργασιών, με χρήση ικριωμάτων για την επισκευή και τον εκσυγχρονισμό του Δικαστικού Μεγάρου Μυτιλήνης, χωρίς αύξηση της κάλυψης, της δόμησης, του ύψους και του όγκου του κτιρίου.

Οι ανωτέρω εργασίες είναι σύμφωνα με τη μελέτη, που έχει εγκριθεί με την υπ' αρ. 413/10.3.2000 απόφαση της Προϊσταμένης της 8ης Εφορείας Νεωτέρων Μνημείων του Υπουργού Πολιτισμού και αφορούν αποκλειστικά το Δικαστικό Μέγαρο Μυτιλήνης, που βρίσκεται σε οικόπεδο έκτασης 3.200 τ.μ., όπως αυτό απεικονίζεται στο συνημμένο τοπογραφικό διάγραμμα με στοιχεία Α.Β.Γ.Δ.Ε.Α., το οποίο βρίσκεται στο Ο.Τ. Γ. 352, επί των οδών Μ. Ασίας και ανωνύμων, του ρυμοτομικού σχεδίου Μυτιλήνης, Ν. Λέσβου.

Δεν θα υλοποιηθεί ο προβλεπόμενος χώρος στάθμευσης στον αύλειο χώρο του κιρίου, διότι η δημιουργία του θα αλλοιώσει τον άμεσο περιβάλλοντα χώρο του προστατευόμενου μνημείου.

Αρμόδιος για τη μελέτη, την επίβλεψη της κατασκευής και την ευθύνη της τήρησης των παραπάνω αναφερομένων και των πολεοδομικών κανονισμών για το έργο είναι η εταιρεία «ΘΕΜΙΣ ΚΑΤΑΣΚΕΥΑΣΤΙΚΗ Α Ε.».

Η παρούσα μετά τη δημοσίευσή της στην Εφημερίδα της Κυβέρνησης επέχει θέση οικοδομικής άδειας.


Η παρούσα να δημοσιευθεί στην Εφημερίδα της Κυβερνήσεως.


Αθήνα, 30 Μαΐου 2001

ΟΙ ΥΠΟΥΡΓΟΙ

ΠΕΡΙΒΑΛΛΟΝΤΟΣ, ΧΩΡΟΤΑΞΙΑΣ ΚΑΙ ΔΗΜΟΣΙΩΝ ΕΡΓΩΝ
ΚΩΣΤΑΣ ΛΑΛΙΩΤΗΣ

ΔΙΚΑΙΟΣΥΝΗΣ
ΜΙΧΑΗΛ ΣΤΑΘΟΠΟΥΛΟΣ

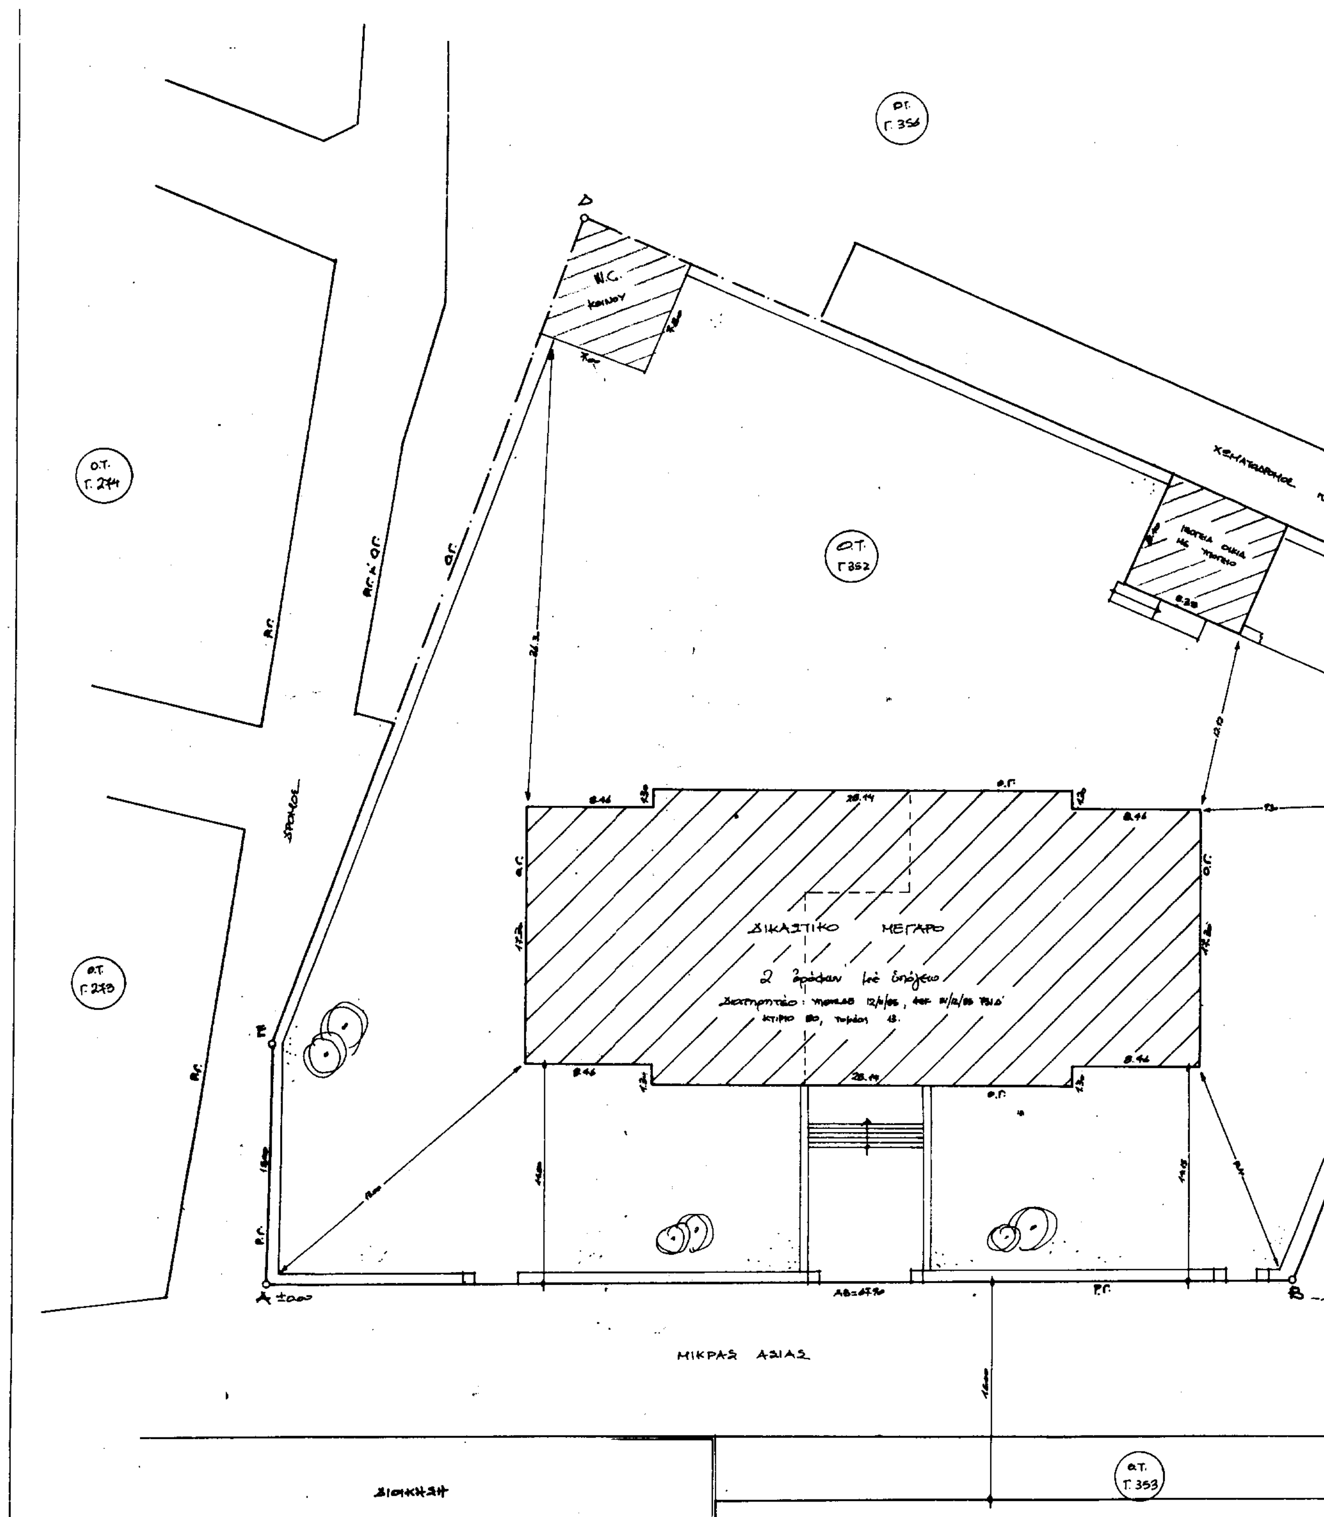

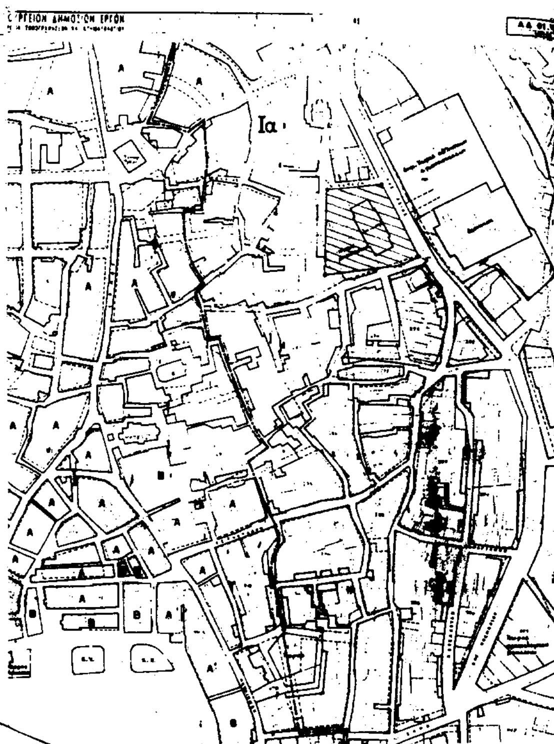


ΟΡΟΙ ΔΟΜΗΣΗΣ

Π.Δ. αναθεωρ. ρυμοτομ. 2/9/88, ΦΕΚ 869Δ'/5-12-88
Π.Δ. 24-4-97, ΦΕΚ 423Δ'/28-5-97
Π.Δ. 12-11-85, ΦΕΚ 731Δ/31-12-85
Τομέας ΙΙΙ, όροφοι: 2, Ύψος: 7.50 μ.
Κάλυψη 60%, ΣΔ=1, Αρτιότητα: 300 μ², 10 μ.

ΕΜΒΑΔΟΝ ΟΙΚΟΠΕΔΟΥ ΑΒΓΔΕ

Ε = 3.200 μ²

ΕΘΝΙΚΟ ΤΥΠΟΓΡΑΦΕΙΟ
Για τεχνικούς λόγους στο σχεδιάγραμμα έγινε σμίκρυνση κατά ποσοστό 40 %

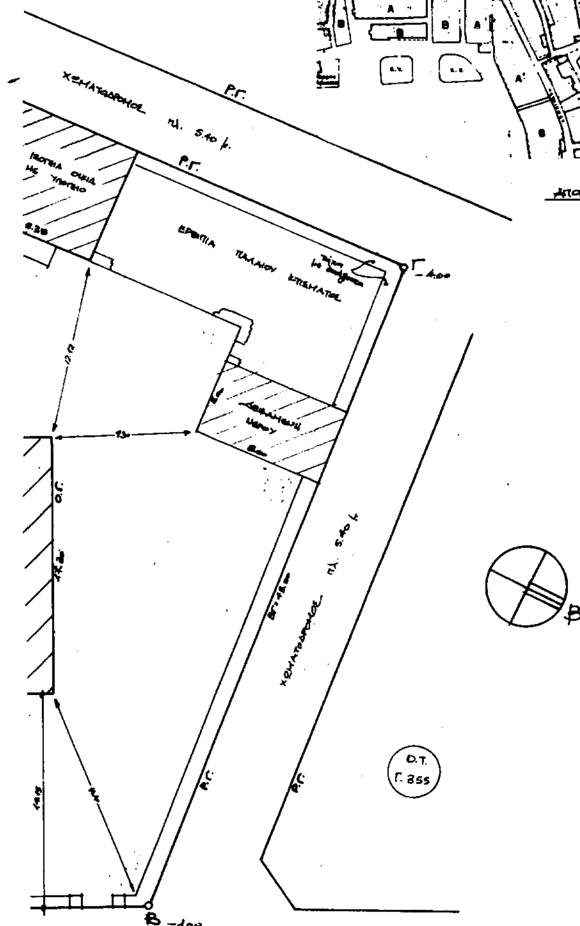



ΘΕΜΙΣ	**ΘΕΜΙΣ ΚΑΤΑΣΚΕΥΑΣΤΙΚΗ Α. Ε.** Λ. Μεσογείων 96 115 27 Αθήνα Τηλ.: 77 28 200 Fax 77 28 189

ΚΥΡΙΟΣ ΕΡΓΟΥ: ΥΠΟΥΡΓΕΙΟ ΔΙΚΑΙΟΣΥΝΗΣ - ΤΑ.Χ.ΔΙ.Κ
ΑΝΑΘΕΣΗ ΕΡΓΟΥ: Απόφαση Υπουργού Δικαιοσύνης 278/18-1-99 (ΦΕΚ 30Β', 25-1-99)



	ΤΜΗΜΑ ΜΕΛΕΤΩΝ "ΘΕΜΙΣ ΚΑΤΑΣΚΕΥΑΣΤΙΚΗ Α.Ε."	
ΜΕΛΕΤΗΤΕΣ:	ΠΡΟΪΣΤΑΜΕΝΗ ΤΜΗΜΑΤΟΣ	ΑΓΓΕΛΙΚΗ ΚΩΣΤΕΛΕΝΟΥ
	ΑΡΧΙΤΕΚΤΟΝΙΚΗ ΜΕΛΕΤΗ	ΦΑΝΗ ΧΑΤΖΗΠΛΑΤΣΗ ΙΩΑΝΝΑ ΠΑΠΑΘΑΝΑΣΙΟΥ
	ΣΤΑΤΙΚΗ ΜΕΛΕΤΗ	ΤΖΩΡΤΖΗΣ ΓΙΑΝΝΗΣ
	ΜΕΛ. Η-Μ ΕΓΚΑΤΑΣΤΑΣΕΩΝ:	ΛΕΠΙΔΑΣ ΠΑΝΑΓΙΩΤΗΣ

ΘΕΜΑ:		ΣΧΕΔΙΟΥ
		A1

Ο ΣΥΝΤΑΞΑΣ:

ΘΕΩΡΗΘΗΚΕ:	ΕΓΚΡΙΘΗΚΕ:	ΑΝΑΘΕΩΡΗΣΕΙΣ:

Αριθ. ΠΕ.ΧΩ. 547 (2)

Τροποποίηση του εγκεκριμένου ρυμοτομικού σχεδίου στο Δ.Δ Νεράιδας του Δήμου Σερβίων, Νομού Κοζάνης, στο Ο.Τ 25 με αλλαγή χρήσης αυτού από χώρο Σχολείου σε εκθεσιακό χώρο και χώρο αθλητικών εγκαταστάσεων.

Η ΓΕΝΙΚΗ ΓΡΑΜΜΑΤΕΑΣ
ΠΕΡΙΦΕΡΕΙΑΣ ΔΥΤΙΚΗΣ ΜΑΚΕΔΟΝΙΑΣ

Έχοντας υπόψη:

1. Το Ν.Δ 17.7.23 (Α΄ 223), τα άρθρα 3, 9, 11, 70 περί «σχεδίων πόλεων, κωμών κ.λ.π», όπως μεταγενέστερα τροποποιήθηκε και συμπληρώθηκε.

2. Το Ν. 3200/55, άρθρο 8 περί «διοικητικής αποκεντρώσεως».

3. Τις εγκύκλιες 1/1961, 8/1975, 43/1980 του Υ.ΠΕ.ΧΩ.ΔΕ.

4. Το Ν. 1337/83 (ΦΕΚ 33 Α΄/14.3.83) περί «επέκτασης των πολεοδομικών σχεδίων, οικιστική ανάπτυξη και σχετικές ρυθμίσεις».

5. Το Ν. 1577/85 (ΦΕΚ 210 Α΄/18.12.86) περί «Γενικού Οικοδομικού Κανονισμού», όπως αυτός τροποποιήθηκε με το Ν. 2831/2000 (ΦΕΚ 140 Α΄/13.6.2000) και ειδικότερα το άρθρο 29 αυτού.

6. Το Ν. 51/1987 (ΦΕΚ 26 Α΄/6.3.87) για τον «καθορισμό των περιφερειών της χώρας κλπ».

7. Το Ν. 2503/97 (ΦΕΚ 107Α΄/30.5.97) περί «Διοίκησης, Οργάνωσης, στελέχωσης της Περιφέρειας, ρύθμιση θεμάτων για την Τοπική Αυτοδιοίκηση και άλλων διατάξεων».

8. Το Ν. 2508/97 (ΦΕΚ 124Α΄/13.6.97) περί «βιώσιμης οικιστικής ανάπτυξης των πόλεων και οικισμών της χώρας και άλλων διατάξεων».

9. Το Ν. 2690/99 (ΦΕΚ 45Α΄/9.3.99) περί «Κύρωσης του κώδικα διοικητικής διαδικασίας και άλλων διατάξεων».

10. Η υπ' αριθμόν 257/8.10.87 (ΦΕΚ 1058Δ΄/22.10.87) απόφαση Νομάρχη Κοζάνης περί «Καθορισμού ορίων και όρων και περιορισμών δόμησης».

11. Η υπ' αριθμ. 717/6.2.97 (ΦΕΚ 220Δ΄/26.5.97) απόφαση Νομάρχη Κοζάνης περί «τροποποίησης των όρων δόμησης του οικισμού Νεράϊδας, Ν. Κοζάνης».

12. Τη με αριθμό 147/99 απόφαση του Δημοτικού Συμβουλίου Σερβίων.

13. Το με αριθμό 5062/3.8.00 έγγραφο του Δήμου Σερβίων.

14. Την οριστική διανομή έτους 1973-1974.

15. Τη θετική γνωμοδότηση της 4ης Συνεδρίασης/θέμα 3ο στις 15.5.01 του Περιφερειακού Συμβουλίου ΧΟΠ (Π.Σ.ΧΟΠ) Περιφέρειας Δυτικής Μακεδονίας.

16. Το γεγονός ότι με την απόφαση αυτή δεν προκαλείται δαπάνη σε βάρος του προϋπολογισμού του Δημοσίου και του Δήμου Σεβίων.


17. Επειδή με την προτεινόμενη τροποποίηση δημιουργείται εκθεσιακός χώρος και χώρος αθλητικών εγκαταστάσεων, χώροι που είναι απαραίτητοι για τον οικισμό της Νεράιδας, η δε μη επαναλειτουργία του Δημοτικού σχολείου και το γεγονός ότι η προτεινόμενη χρήση δεν είναι δυσμενέστερη για το φυσικό και δομημένο περιβάλλον, συνηγορεί στην έγκριση της ως άνω τροποποίησης, αποφασίζουμε:


Εγκρίνουμε την τροποποίηση του εγκεκριμένου ρυμοτομικού σχεδίου στο Δ.Δ Νεραϊδας του Δήμου Σερβίων, νομού Κοζάνης, στο Ο.Τ 50, με αλλαγή χρήσης αυτού από χώρο Σχολείου σε εκθεσιακό χώρο και χώρο αθλητικών εγκαταστάσεων, όπως φαίνεται στα σχετικά πρωτότυπα διαγράμματα σε κλίμακα 1:200,τα θεωρημένα από το Δήμαρχο Δήμου Σερβίων και από τη Διεύθυνση ΠΕ.ΧΩ. Δυτικής Μακεδονίας.

Η ισχύς της παρούσης άρχεται από τη δημοσίευση στην Εφημερίδα της Κυβερνήσεως.

Κοζάνη, 22 Μαΐου 2001

Η Γενική Γραμματέας Περιφέρειας
ΜΑΡΙΑ ΣΚΡΑΦΝΑΚΗ

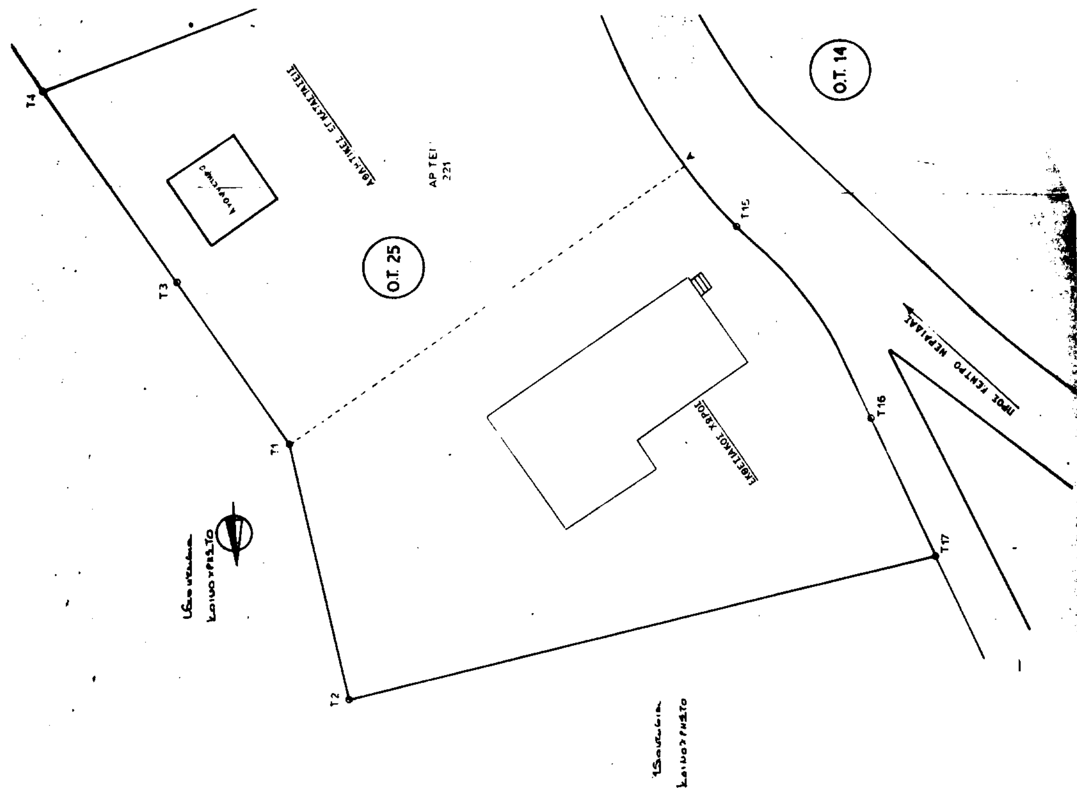
Ο.Τ. 14
Ο.Τ. 25
Τ1
Τ2
Τ3
Τ4
Τ15
Τ16
Τ17

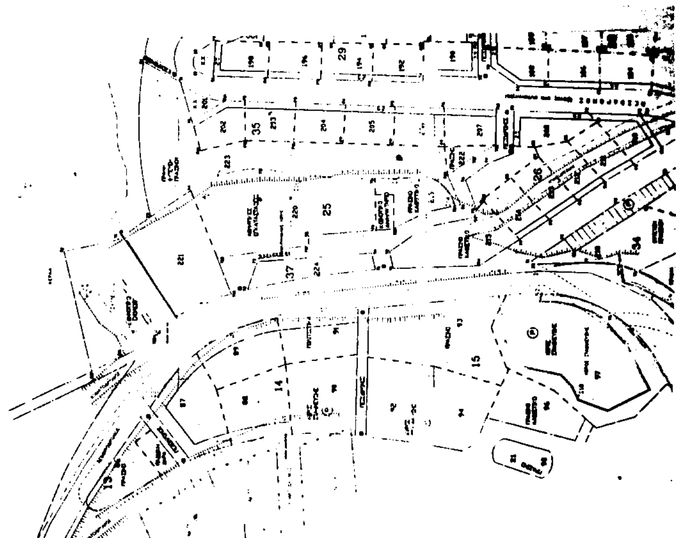

ΤΡΟΠΟΠΟΙΗΣΗΣ [illegible] ΧΡΗΣΗΣ
ΣΤΟ ΟΤ25
ΕΜΒΑΔΟΝ ΟΙΚΟΠΕΔΟΥ Ε = 2527.97 Μ2

ΣΗΜΕΙΑ	Χ	Ψ
[illegible]	-43.299	-876.0[illegible]8
T3	-34.212	-899.149
[illegible]	-24.009	-904.733
[illegible]	-51.198	-915.070
[illegible]	-66.094	-920.749
[illegible]	-82.504	-899.756
[illegible]	-91.021	-876.435
[illegible]	-96.294	-866.096
[illegible]	-4[illegible].794	-855.335

[illegible] 12, 11, [illegible] Τ15, Τ16, Τ17, Τ2 Εκθεσιακός Χώρος

ΑΡ. Τ.Μ. 220
Σπινάκια
ΑΘΛΗΤΙΚΕΣ ΕΓΚΑΤΑΣΤΑΣΕΙΣ

Τ13

Τ14

Π.Ο. 20 ΑΡΟΥΡΑΣ

Τ ΠΛΑΙΣΙΟ ΙΔΙΟΚΤΗΣΙΟΥ

Κοινόχρηστα

ΑΡ.ΤΕΜ 220 ΑΘΛΗΤΙΚΕΣ ΕΓΚΑΤΑΣΤΑΣΕΙΣ

ΒΕΒΑΙΩΣΗ ΔΗΜΑΡΧΟΥ

Ο Δήμαρχος Σερβίων Παναγιώτης Καραντάκος δηλώνω υπεύθυνα ότι η παρούσα τροποποίηση είναι σύμφωνη με την υπ' αριθμ. 147/1999 απόφαση Δημοτικού Συμβουλίου και δεν αντίκειται καμία ένσταση

-Ο- ΔΗΜΑΡΧΟΣ ΣΕΡΒΙΩΝ

ΚΑΡΑΝΤΑΚΟΣ Χ. ΠΑΝΑΓΙΩΤΗΣ
ΔΗΜΑΡΧΟΣ

ΕΘΝΙΚΟ ΤΥΠΟΓΡΑΦΕΙΟ
Για τεχνικούς λόγους στο σχεδιάγραμμα έγινε σμίκρυνση κατά ποσοστό 33 %

-Ο- ΣΥΝΤΑΞΑΣ

ΔΗΜΗΤΡΙΟΣ ΓΚΑΜΠΟΥΡΑΣ
ΤΟΠΟΓΡΑΦΟΣ ΜΗΧΑΝΙΚΟΣ

ΔΗΜΗΤΡΙΟΣ Θ. ΓΚΑΜΠΟΥΡΑΣ
ΔΙΠΛΩΜΑΤΟΥΧΟΣ ΤΟΠΟΓΡΑΦΟΣ ΜΗΧΑΝΙΚΟΣ
ΠΟΛΥΤΕΧΝΙΚΗΣ ΣΧΟΛΗΣ Α.Π.Θ.
ΜΕΛΟΣ ΤΕΕ ΑΜ 65068 ΑΦΜ 44[illegible] ΔΟΥ ΣΕΡΒΙΩΝ
ΦΑΣΜΙΤΣ 8 – ΤΗΛ. 22002 – ΣΕΡΒΙΑ - ΚΟΖΑΝΗΣ

ΙΔΙΟΚΤΗΣΙΑ: ΚΟΙΝΟΤΗΤΑ ΝΕΡΑΪΔΑΣ ΚΟΖΑΝΗΣ

ΕΡΓΟ: ΑΛΛΑΓΗ ΧΡΗΣΗΣ ΟΙΚΟΠΕΔΟΥ
ΟΤ 25 ΑΡ. ΤΕΜ. 221

ΘΕΣΗ: ΝΕΡΑΪΔΑ ΚΟΖΑΝΗΣ

ΜΕΛΕΤΗΤΕΣ:

ΘΕΜΑ: [illegible]

ΘΕΩΡΗΘΗΚΕ
Κοζάνη 15-05-01
Ο Γενικός Δ/ντής της Δ/νσης ΠΕ.ΧΩ.
Δ. Μακεδονίας
[illegible] Α. ΚΟΥΝΟΣ
Αρχιτέκτων Μηχανικός
[illegible]

15-5-01
Το σχέδιο [illegible]

ΑΡΙΘΜΟΣ ΣΧΕΔΙΟΥ

ΤΟΠΟΓΡΑΦΙΚΟ ΔΙΑΓΡΑΜΜΑ

Τ-

ΚΛΙΜΑΚΑ 1:200

ΧΡΟΝΟΣ ΜΕΛΕΤΗΣ:

ΕΛΕΓΧΘΗΚΕ
Κοζάνη 09-3-2001
Ο Τεχνικός της Τ.Υ.Α.Κ.

ΠΑΡ. Γ. ΣΑΒΒΟΥΛΙΔΟΥ
ΠΤΥΧΙΟΥΧΟΣ ΜΗΧΑΝΙΚΟΣ Τ.Ε.
Τ.Υ.Α.Κ.

ΘΕΩΡΗΘΗΚΕ
Κοζάνη 09-3-2001
[illegible] Τ.Υ.Α.Κ.
[illegible]

ΔΗΜΗΤΡΙΟΣ Θ. ΓΚΑΜΠΟΥΡΑΣ
ΔΙΠΛΩΜΑΤΟΥΧΟΣ ΤΟΠΟΓΡΑΦΟΣ ΜΗΧΑΝΙΚΟΣ
ΠΟΛΥΤΕΧΝΙΚΗΣ ΣΧΟΛΗΣ Α.Π.Θ.
[illegible]

Αριθ. 464 (3)

Άρση κήρυξης έκτασης ως αναδασωτέας στο Ν. Λακωνίας.

Ο ΓΕΝΙΚΟΣ ΓΡΑΜΜΑΤΕΑΣ
ΠΕΡΙΦΕΡΕΙΑΣ ΠΕΛΟΠΟΝΝΗΣΟΥ

Έχοντας υπόψη:

1. Τις διατάξεις του Ν. 2503/97 «Διοίκηση, οργάνωση, στελέχωση της Περιφέρειας, ρύθμιση θεμάτων για την τοπική αυτοδιοίκηση και άλλες διατάξεις».

2. Την απόφαση του Γεν. Γραμματέα Περιφέρειας Πελοποννήσου αριθμ. 5872/29.8.97 (ΦΕΚ 551/Β/98) «Τοποθέτηση Προϊσταμένων Δ/νσεων Υπηρεσιών Περιφέρειας Πελοποννήσου και εξουσιοδότηση υπογραφής».

3. Τις γενικές αρχές περί ανακλήσεως διοικητικών πράξεων.

4. Την απόφαση του Περιφερειακού Δ/ντον Ν. Λακωνίας αριθμ. 1345/29.9.1995 «κήρυξη αναδασωτέας έκτασης 2.110 στρεμμάτων στη θέση «Αγ. Κυριακή» κοινότητας Μονεμβασίας Νομού Λακωνίας.

5. Τις αποφάσεις υπ' αριθμ. 1868/1994 και 794/1999 του Σ.τ.Ε. (Ε΄ τμήμα) με τις οποίες ακυρώθηκαν οι υπ' αριθμ. 842/17.6.93 και 1345/29.9.95 αποφάσεις του Νομάρχη Λακωνίας και του Περιφερειακού Δ/ντού Νομού Λακωνίας αντίστοιχα καθ' ό μέρος δι' αυτών κηρύσσεται αναδασωτέα έκταση 11,418 στρεμμάτων στη θέση <(Κονοστάσι Αγ. Κυριακής» Δήμου Μονεμβασίας, ιδιοκτησίας σήμερα Ιωάννη Γεωργόπουλου.

6. Την από 14.5.2001 αίτηση του Ιωάννη Γεωργόπουλου με την οποία μας υποβάλλονται σε φωτοαντίγραφα οι αποφάσεις του Σ.τ.Ε. (Ε΄ τμήμα) υπ' αριθμ. 1868/1994 και 794/1999 καθώς και το έγγραφο υπ' αριθμ. 1330/ 193590/ 12.12.2000 του Δικαστικού Γραφείου Ναυπλίου με το οποίο γνωστοποιείται ότι η υπ' αριθμ. 428/2000 Απόφαση του Εφετείου Ναυπλίου με την οποία αναγνωρίστηκε ως κύριος της έκτασης των 11,418 στρεμμάτων στη θέση «Κονοστάσι Αγ. Κυριακής» ο Ιωάννης Γεωργόπουλος, έγινε δεκτή από το Ελληνικό Δημόσιο (27.11.2000), έπειτα από το πρακτικό υπ' αριθμ. 5819/2000 της αρμόδιας Τριμελούς Επιτροπής του Νομικού Συμβουλίου του Κράτους.

7. Το γεγονός ότι οι αποφάσεις του Νομάρχη Λακωνίας και του Περιφερειακού Δ/ντή Ν. Λακωνίας υπ' αριθμ. 842/1993 και 1345/1995 που κήρυξαν μεταξύ άλλης και την έκταση των 11,418 στρεμμάτων ως αναδασωτέα έχουν ακυρωθεί ως προς αυτήν και συνεπώς είναι ανακλητέες (άρθρο 95 παρ. 5 του Συν/τος), αποφασίζουμε:

α) Ανακαλούμε τις αποφάσεις υπ' αριθμ. 842/17.6.93 και 1345/29.9.95 του Νομάρχη Λακωνίας και του Περιφερειακού Δ/ντή Νομού Λακωνίας αντίστοιχα, καθ' ό μέρος αυτές αφορούν την έκταση των 11,418 στρεμμάτων ιδιοκτησίας του Ιωάννη Γεωργόπουλου, όπως αυτή προσδιορίζεται στις ανωτέρω αποφάσεις τόσο του Νομάρχη Λακωνίας και Περιφερειακού Δ/ντή όσο και του Σ.τ.Ε. και αίρουμε το χαρακτηρισμό της ως αναδασωτέας.

β) Από τις διατάξεις της απόφασης αυτής δεν προκαλείται δαπάνη σε βάρος του Κρατικού Προϋπολογισμού.

Η απόφαση αυτή να δημοσιευθεί στην Εφημερίδα της Κυβερνήσεως.

Σπάρτη, 18 Μαΐου 2001

Με εντολή Γενικού Γραμματέα Περιφέρειας
Ο Διευθυντής Δασών Ν. Λακωνίας
ΓΡΗΓΟΡΙΟΣ ΠΑΠΑΪΩΑΝΝΟΥ

Τοπογραφικό ... καταστραφείσης και
εκχερσωθείσης δημοσίας δασικής εκτάσεως
στη θέση «Εικονοστάσιο Αγίας Κυριακής»
κτηματικής Μονεμβασίας Ν. Λακωνίας
υπό Ιωάννου Αναστ. Γεωργοπούλου κατοίκου Αθηνών
κλίμακα 1:1000
Εμβαδόν: 11.418,19 m²

Ανήκει στην απόφαση μας
αριθμ. 464/2001

ΕΘΝΙΚΟ ΤΥΠΟΓΡΑΦΕΙΟ
Για τεχνικούς λόγους στο σχεδιάγραμμα
έγινε σμίκρυνση κατά ποσοστό 55%

Απόσπασμα χάρτη
από φύλλο χάρτη Γ.Υ.Σ.
ΝΕΑΠΟΛΗ Ι
με κλίμακα 1:20.000
ορθ. συντ. 36°41'52"
καθ. συντ. 23°01'35"

Αγία Κυριακή
Μονεμβασία

Ανήκει στην απόφαση μας
αριθμ. .../93

ΘΕΩΡΕΙΤΑΙ
Σπάρτη 17 Ιουνίου 1993
Ο
ΝΟΜΑΡΧΗΣ

ΑΘΑΝΑΣΙΟΣ ΠΕΠΠΑΣ

15/6/93
ΓΡΗΓΟΡΙΟΣ Ι. ΠΑΠΑ...

ΕΘΕΩΡΗΘΗ
Μολάοι 8/11/1995
Ο Δασάρχης

Μολάοι 8/11/1995
Ο Συντάξας
Κυριακ. Μπόζος
Τεχν. Δασοπονίας